
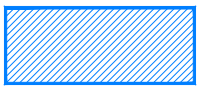
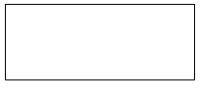
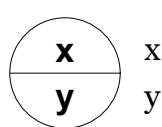

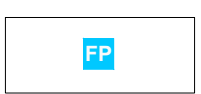



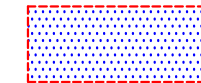
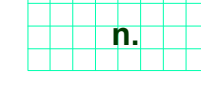

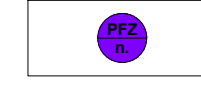
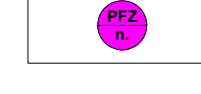

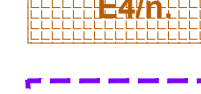
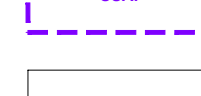





LEGENDA

-  Confine comunale
-  **Ambiti di urbanizzazione consolidata (A.U.C.), art. 2, comma 1, lett. e), L.R. 14/2017 desunti da:**
-  Perimetro Z.T.O.  x: Tipo di Z.T.O.
y: Numero di riferimento dell'area
-  **FP n. Servizi, attrezzature, luoghi di interesse rilevante di progetto PATI di Mossano**
 1. Potenziamento casa di Riposo O.I.C.
 2. Riconversione e ampliamento ex scuole a servizi di interesse pubblico in loc. Lumaca
 3. Riqualificazione ex cave in galleria a funzioni pubbliche
 4. Valorizzazione a funzioni sport all'aria aperta di Villa Montruglio
 5. Nuova area a sport all'area aperta di Ponte di Mossano
 6. Possibile nuova casa di riposo "Salvi" di Mossano
-  **FP n. Servizi, attrezzature, luoghi di interesse rilevante di progetto PATI di Barbarano**
 1. Nuova area a verde, gioco e sport di San Giovanni in Monte
 2. Campo service di San Giovanni in Monte
 3. Nuova area a verde e parcheggio in capoluogo
 4. Ex casa del fascio a funzioni di interesse pubblico
 5. Centro della cultura e spiritualità in località San Giovanni
-  **Zona Pigafetta Montruglio: sportiva, ricreativa, turistica e loro supporti di Mossano**
-  **ZTO Etr - Zona E turistico/ricettiva di PI di Barbarano**
-  **Edifici e complessi di valore monumentale testimoniale**
 1. Castello - Villa Godi Marini
 2. Villa Maltraverso Gallo era Ghiotto
 3. Villa Pedrina Marini
 4. Villa Rigon con annessi e connessi
 5. Villa da Porto - Biolo - de Vecchi
 6. Chiesa di San Giovanni in Monte
 7. Ex Casa del fascio
-  **Edifici ed aree adiacenti di interesse architettonico**
 1. Villa Marchesini, Rosa, Barziza, Testa, Sinigaglia e relativa area pertinenziale
 2. Chiesa San Pancrazio e relativa area pertinenziale
 3. Edifici e area pertinenziale Pozza-Pretto
 4. Edifici e area adiacente a Villa al Castello-Villa Godi Marini
 5. Villa Palazzetto e relativa area pertinenziale
 6. Edificio e area pertinenziale Piali (ex annesso De Vecchi)
 7. Villa Zilio, Grandi, Meggiolaro
 8. Cà Bisson
-  **Azioni di riqualificazione e/o riconversione di PI Mossano**
 1. Riqualificazione e riconversione area a servizi in loc. Lumaca a destinazione residenziale e/o turistica, di promozione dei prodotti tipici locali
 2. Valorizzazione a funzioni turistico-ricettive del laghetto in Loc. Polosine di Mossano - non A.U.C.
 3. Potenziamento e valorizzazione dell'area a servizi di Ponte di Mossano a funzioni turistico-ricettive in connessione del bagno termale
 4. Riqualificazione e potenziamento parco pubblico esistente
 5. Allevamenti da trasferire, bloccare, eliminare oggetto di riqualificazione ambientale
-  **Azioni di riqualificazione e/o riconversione di PI Barbarano**
 1. Riqualificazione e riconversione di area lungo Via Mateotti di Barbarano a residenziale, turistico-ricettiva - non A.U.C. Area libera
 2. Recupero e riconversione delle ex scuole "Masierata" a funzioni turistico-ricettive
 3. Tutela e valorizzazione del bagno di Barbarano - non A.U.C.
 4. Riconversione attività agricola produttiva a funzioni agroindustriali
 5. Riconversione area produttiva Zincol ad agricola esistente
 6. Allevamenti da trasferire, bloccare, eliminare oggetto di riqualificazione ambientale
-  **Attività produttive fuori zona di PRG di PI di Barbarano e di Mossano**
-  **Attività produttive fuori zona di PI di PI di Barbarano**
-  **Edificazione diffusa di PI di Barbarano e di Mossano**
-  **Centri Rurali E4/n. di PRG di PI di Barbarano**
-  **Aree già sottoposte a procedura di SUAP di PI di Barbarano e di Mossano**
-  **Viabilità**
-  **Viabilità di progetto**
-  **ZTO con obbligo di PUA non approvato e pertanto non A.U.C.**

COMUNE DI BARBARANO MOSSANO
PROVINCIA DI VICENZA

Var.1 P.A.T.I.

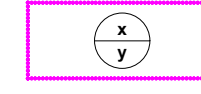Elaborato **5** **5**


Scala **1:10.000**

Perimetrazione degli ambiti urbanizzazione consolidata (AUC) - art. 2, comma 1, lett. e), LR 14/2017 - aggiornata secondo le indicazioni e gli schemi esemplificativi forniti al Capitolo 3 dell'Allegato B alla D.G.R. 668/2018

COMUNE DI BARBARANO MOSSANO
 Il Sindaco Cristiano Pretto

Adottato con D.C.C. n.2 del 30.10.2019
 Approvato con D.C.C. n.7 del 22.05.2020

UFFICIO TECNICO COMUNALE
 Geom. Sergio Barbieri

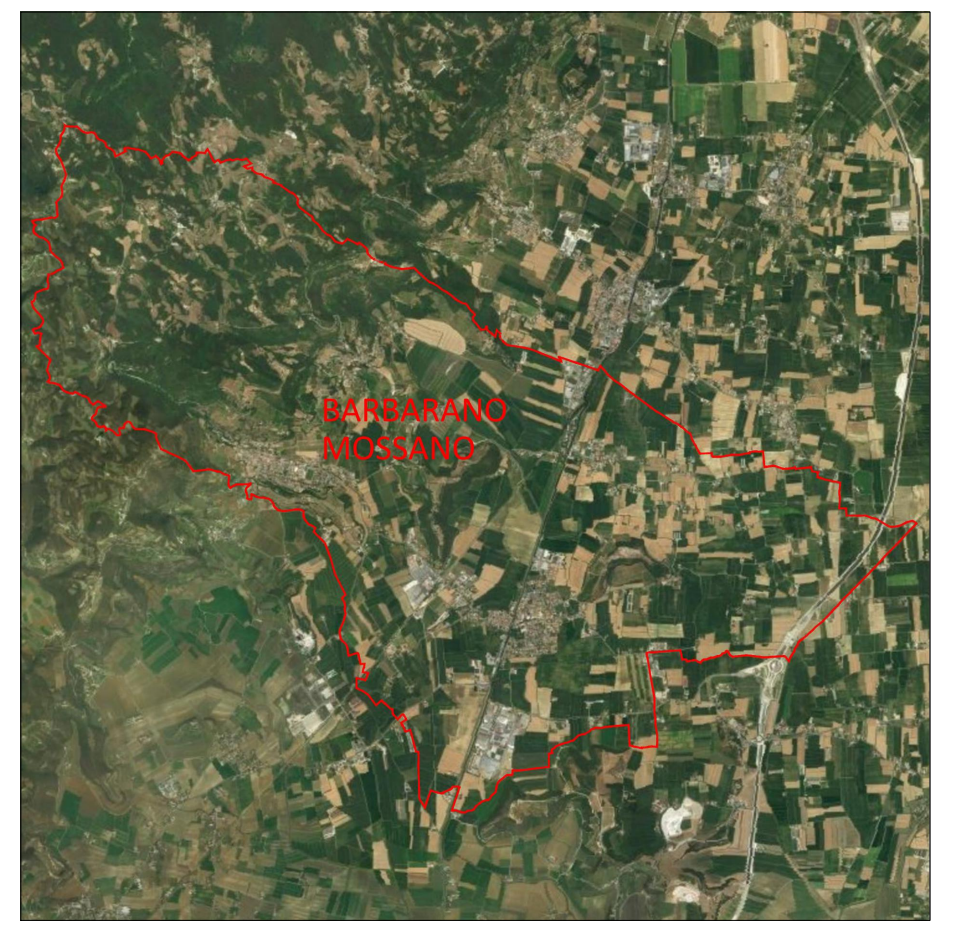

IL PROGETTISTA
 Studio Associato Zanella
 Dott. Pier. Ferrar. Alice Zanella
 Architettura e Urbanistica
 Via Vittoria degli Italiani, 240/E
 36025 Novate Vic. (VI)
 Tel 0444 787000 Fax 0444 787326
 info@studiozanella.it