
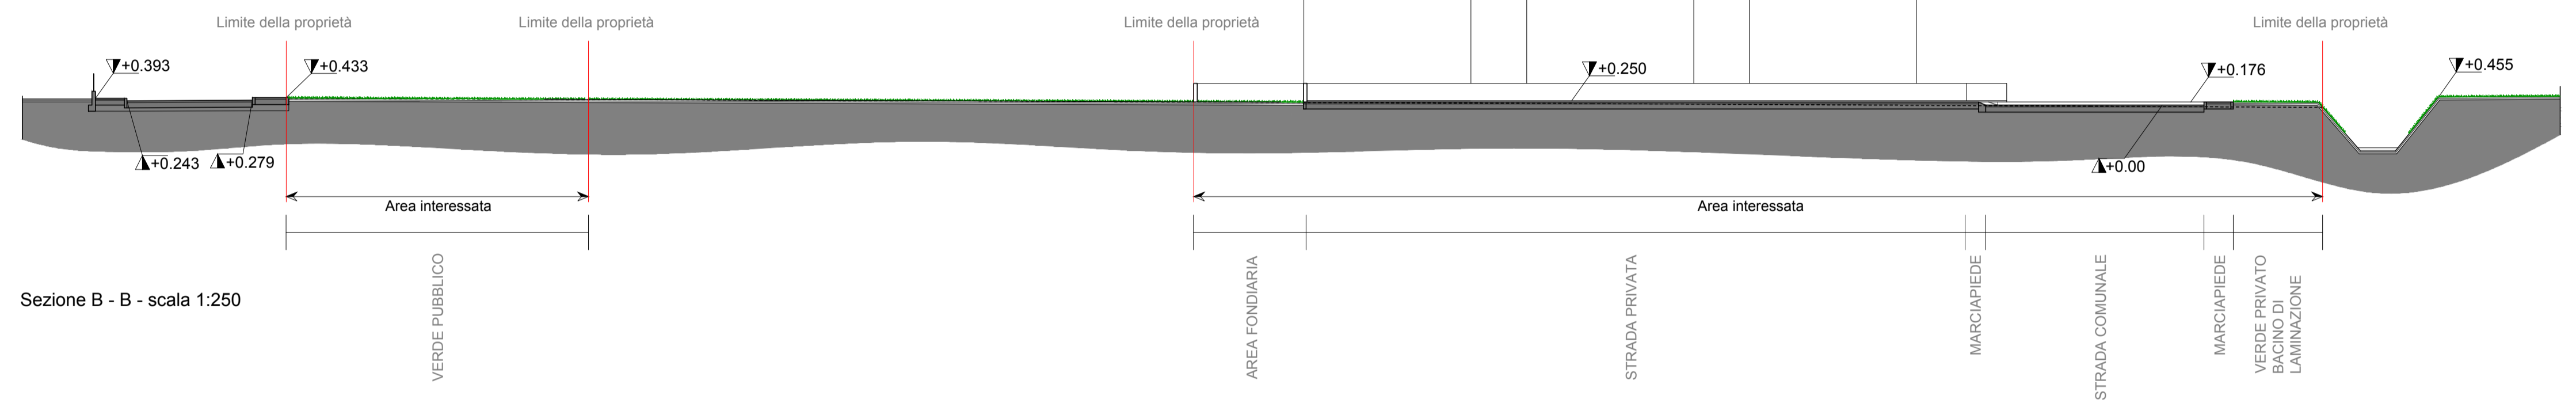


LEGENDA

- Area di intervento
- Roggia esistente
- Viabilità pubblica di progetto
- Viabilità privata di progetto
- Edifici di progetto
- Superficie fondiaria
- Parcheggi pubblici
- Percorso ciclopedonale
- Marciapiede
- Verde pubblico
- Verde privato
- Linea di sezione
- Profilo sezionato esistente
- Quota altimetrica indicativa

La quota di caposaldo +0.00 nel sistema di riferimento locale equivale alla quota +17.244 nel sistema riferito al livello marino medio.

L'andamento delle sezioni è da ritenersi rappresentativo di tutta l'area.

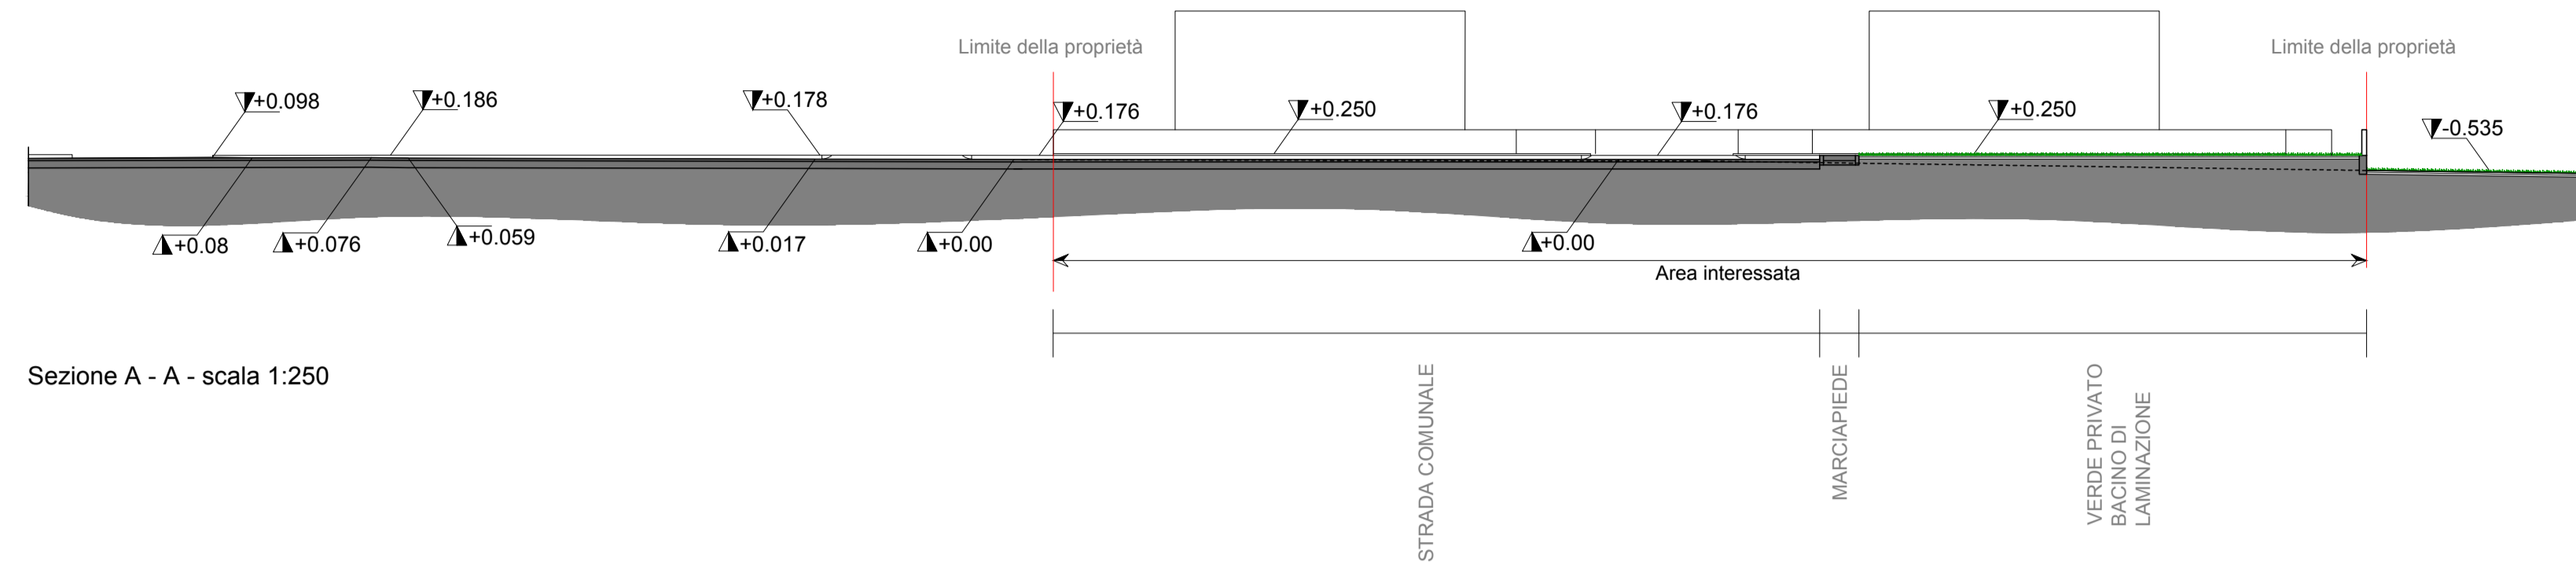

COMITENTE
BETTINI srl
Bettini srl

TITOLO
COMUNE DI BARBARANO MOSSANO
PROVINCIA DI VICENZA

PUA BETTINI SRL

PROGETTAZIONE
LORELLA BRESSANELLO
FRANCO ZANELLA
MARCO ZECCHINATO
COLLABORATORI
ERICA DI FIORE
GIACOMO MAGNONI

ELABORATO
STATO DI PROGETTO
SEZIONI URBANISTICHE

9

DATA
Aprile 2021
AGGIORNAMENTO
RESPONSABILE DEL PROGETTO
L.B.F.Z.

SCALA 1:250 - 1:500
0 2.5 5 12.5
25 M

