

LEGENDA

-  Area di intervento
-  Roggia esistente
-  Posizione essenze arboree esistenti
-  Viabilità pubblica di progetto
-  Viabilità privata di progetto
-  Edifici di progetto
-  Superficie fondiaria
-  Parcheggi pubblici
-  Percorso ciclopedonale
-  Marciapiede
-  Verde pubblico
-  Verde privato
-  Linea di sezione
-  Quota altimetrica indicativa
-  Quota altimetrica indicativa
-  Ambito bacino di laminazione (da definirsi da parte di ingegnere)
-  Panchina
-  Cestino
-  Acero campestre
-  Carpino bianco

La quota di caposaldo +0.00 nel sistema di riferimento locale equivale alla quota +17.244 nel sistema riferito al livello marino medio

COMITENTE
BETTINI srl
PROPRIETÀ
Bettini srl

TITOLO
COMUNE DI BARBARANO MOSSANO
PROVINCIA DI VICENZA

PUA BETTINI SRL

PROGETTAZIONE
LORELLA BRESSANELLO
FRANCO ZANELLA
MARCO ZECCHINATO
COLLABORATORI
ERICA DI FIORE
GIACOMO MAGNONI

ELABORATO
VERDE PUBBLICO

11

DATA
Aprile 2021

AGGIORNAMENTO
RESPONSABILE DEL PROGETTO
LB FZ

FILE
19528_Bettini_srl_01_progetto_03 Tavole progettuali


SCALE VARIE

AUXO
STUDIO ZECCHINATO
URBANISTICA e AMBIENTE

C.so Foggiazzeri, 18
36100 VICENZA - IT
T. +39 0444 541934
F. +39 0444 228537
M. 393 0444 541934/3480
W. www.auxo.it

Via Mellanella 17, 36040 Orgnovo VI
Corso Foggiazzeri 15, 36100 Vicenza
22021rati@studiozecchinato.it
www.studiozecchinato.it

PIVA C3 488 700 240

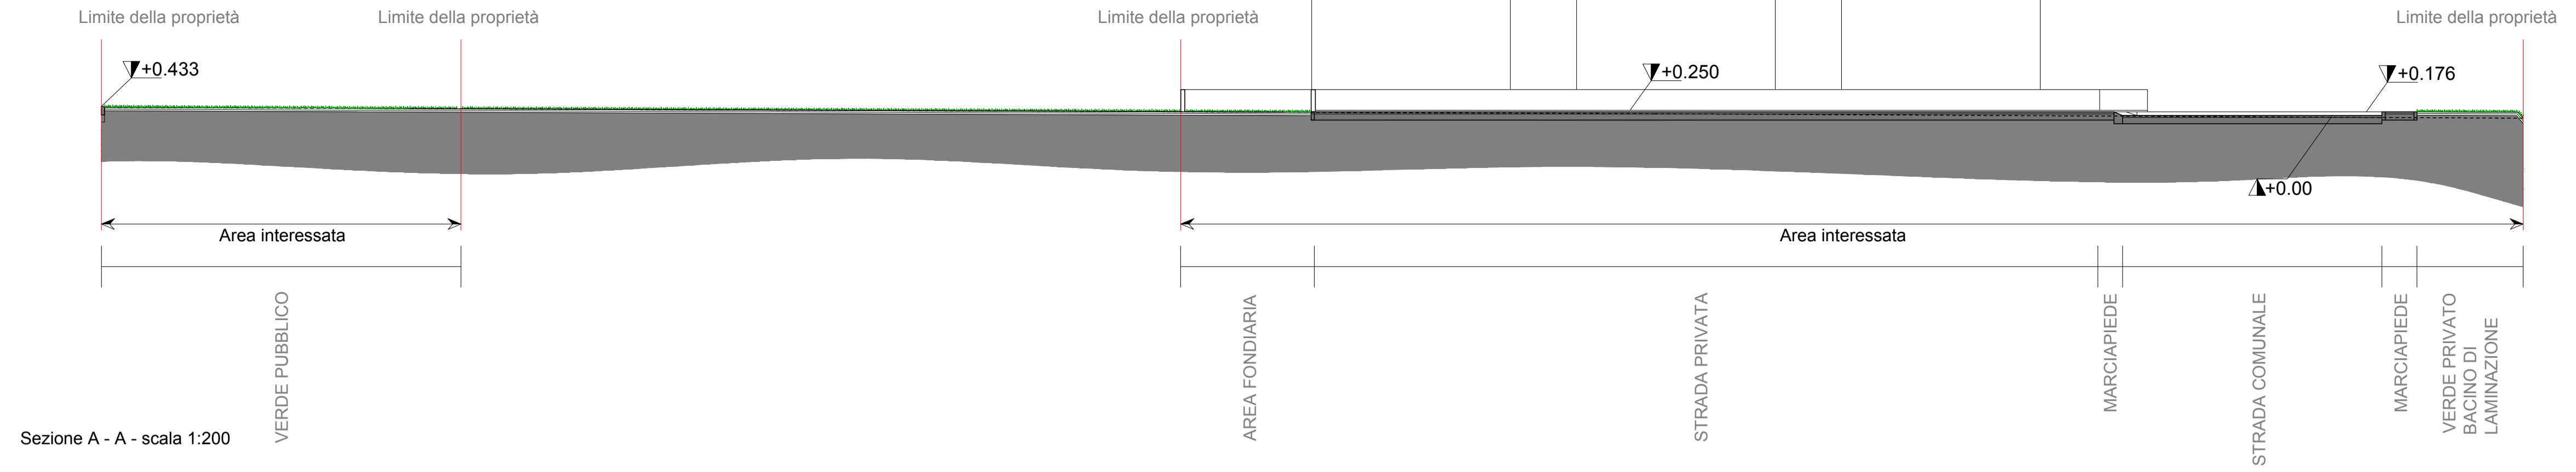

Planimetria scala 1:250