





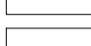
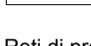
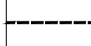



 
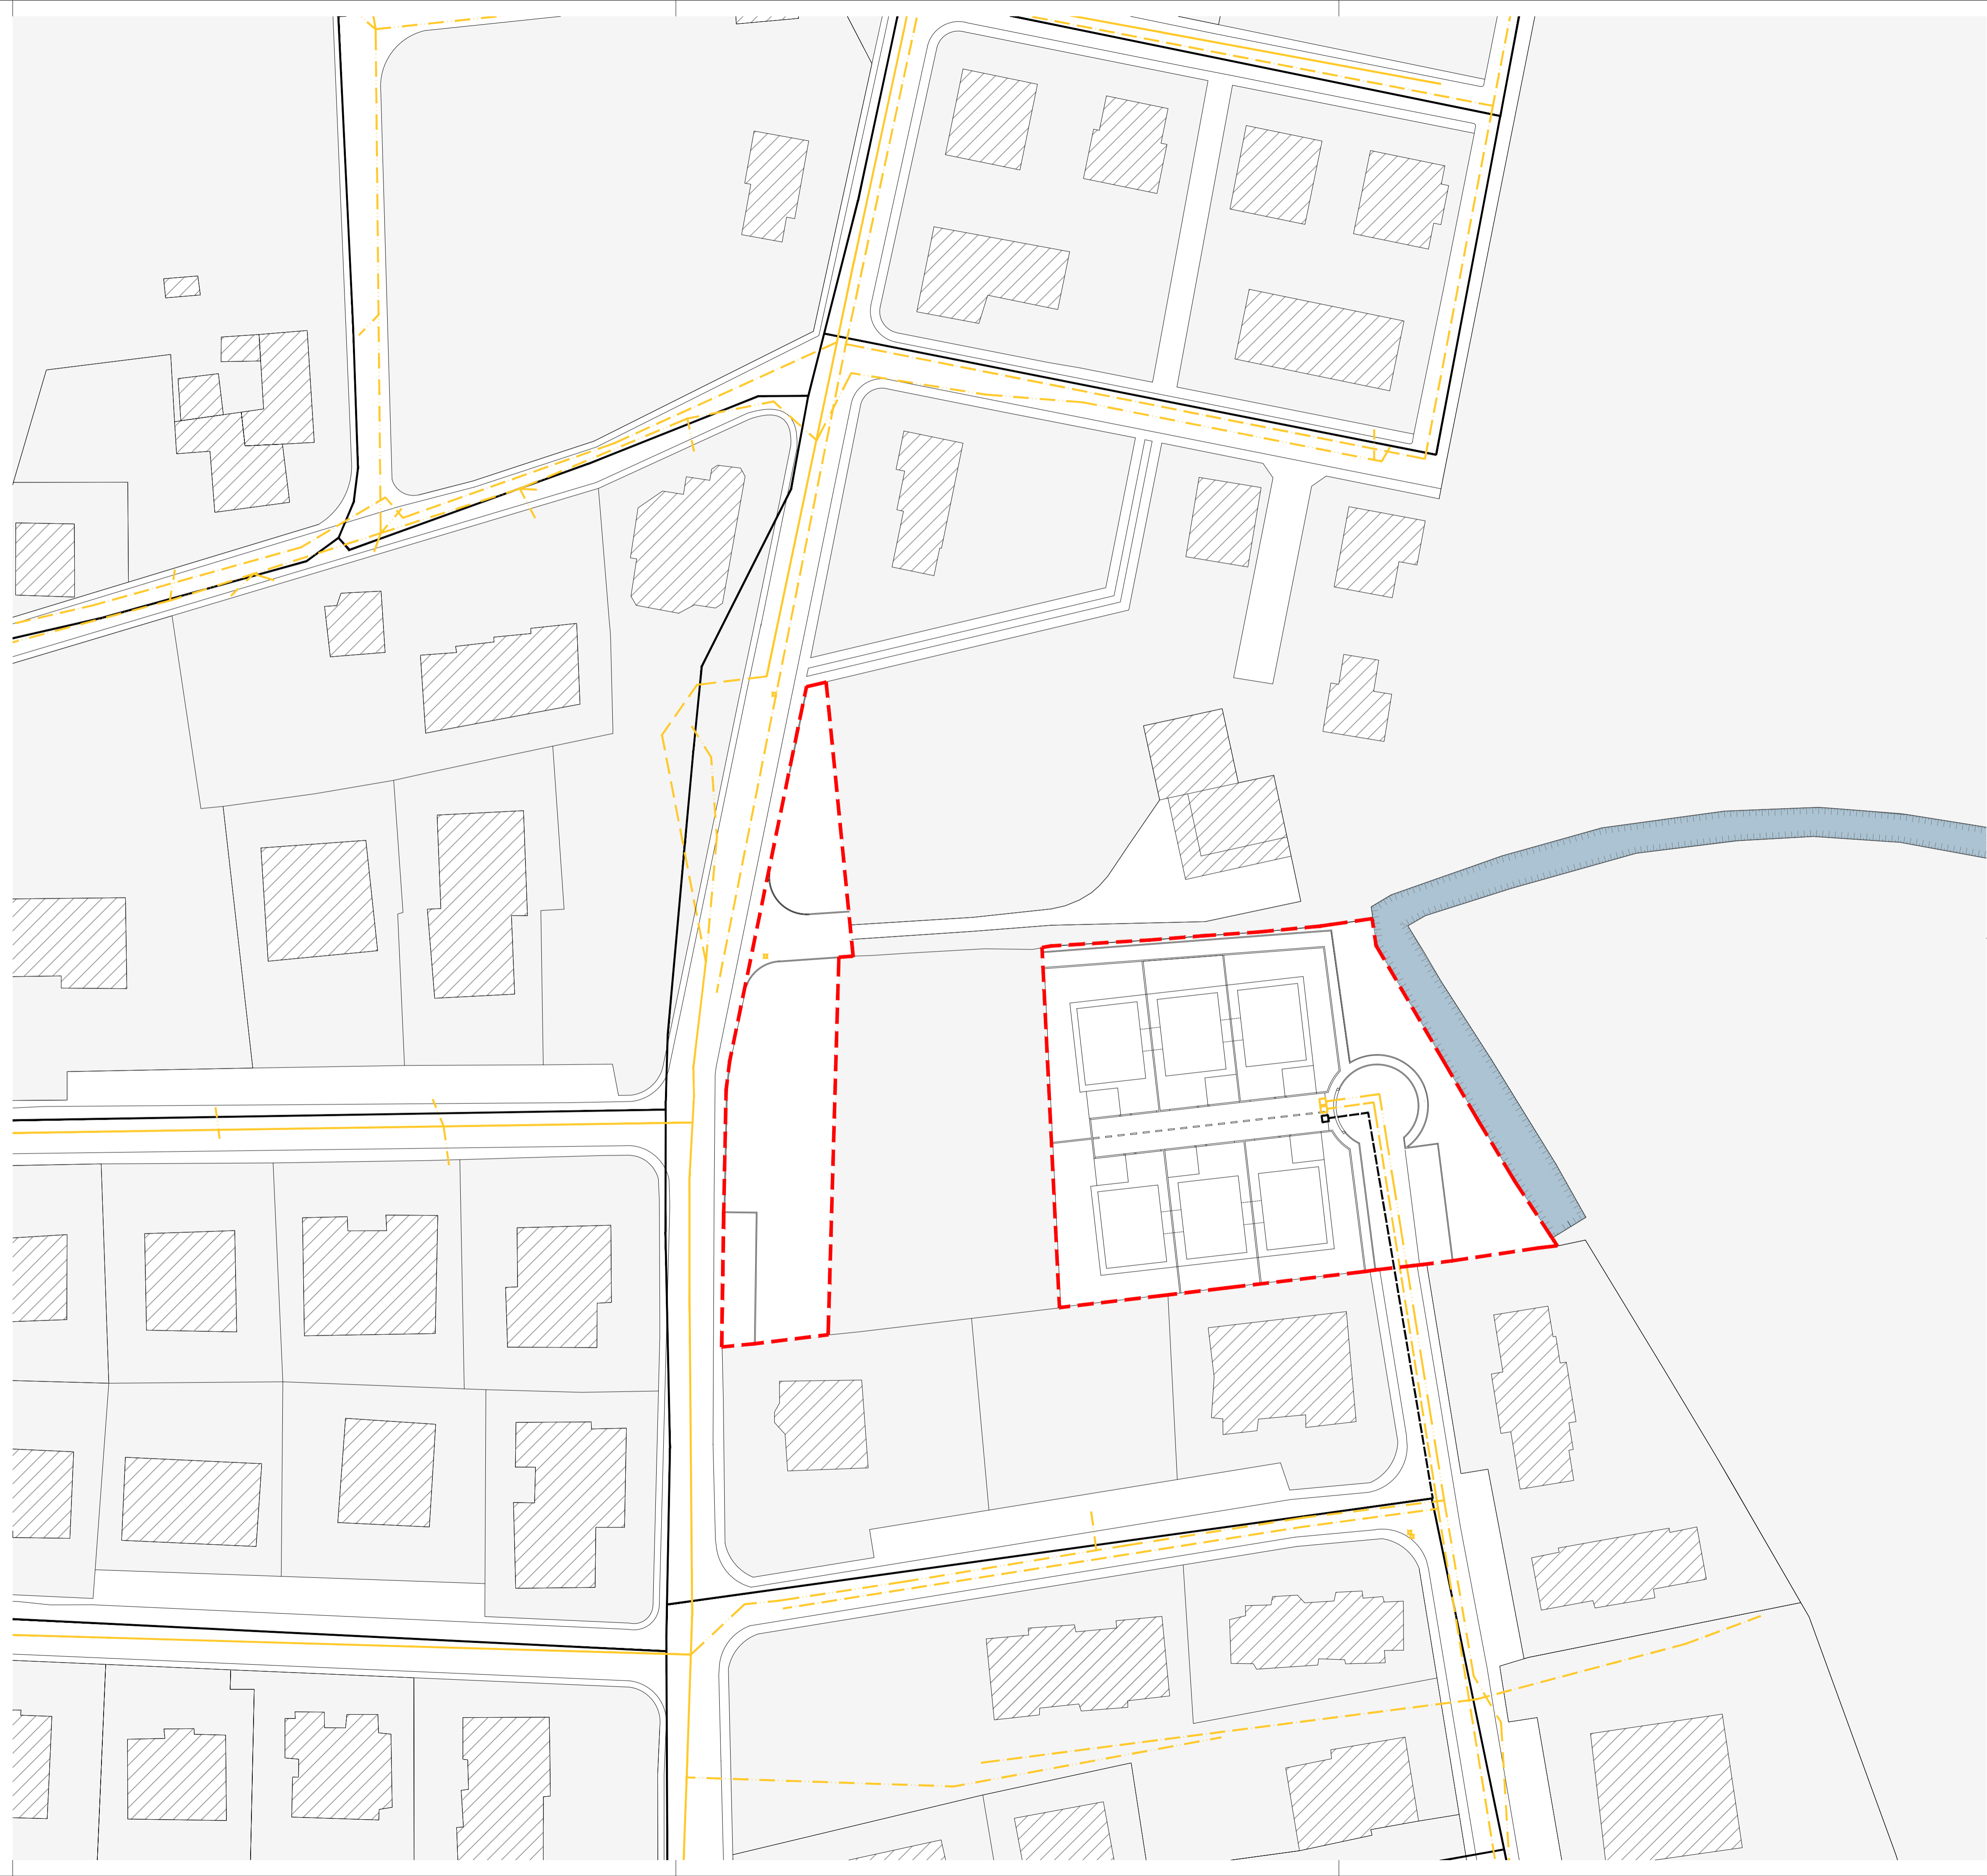


LEGENDA

-  Area d'intervento
-  Roggia
- Reti esistenti**
-  Rete acquedotto
-  Rete fognatura nera
-  Rete fognatura bianca
-  Rete fognatura mista
-  Rete fognatura in pressione
-  Pozzetto fognatura nera
- Reti di progetto**
-  Rete acquedotto
-  Rete fognatura nera
-  Rete fognatura bianca
-  Pozzetto fognatura
-  Pozzetto acquedotto

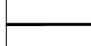

COMITENTE
BETTINI srl.
 PROPRIETA'
 Bettini srl.

TITOLO
 COMUNE DI BARBARANO MOSSANO
 PROVINCIA DI VICENZA

PUA BETTINI SRL

PROGETTAZIONE
 LORELLA BRESSANELLO
 FRANCO ZANELLA
 MARCO ZECCHINATO
 COLLABORATORI
 ERICA DI FIORE
 GIACOMO MAGNONI

ELABORATO
 SOTTOSERVIZI
 Acquedotto e fognatura
 Stato di Progetto **10a**

DATA Aprile 2021	AGGIORNAMENTO
N° PRATICA 9528	RESPONSABILE DEL PROGETTO L.B.F.Z.
FILE 19528_Bettini_srl_01_progetto_03 Tavole progettuali	

