









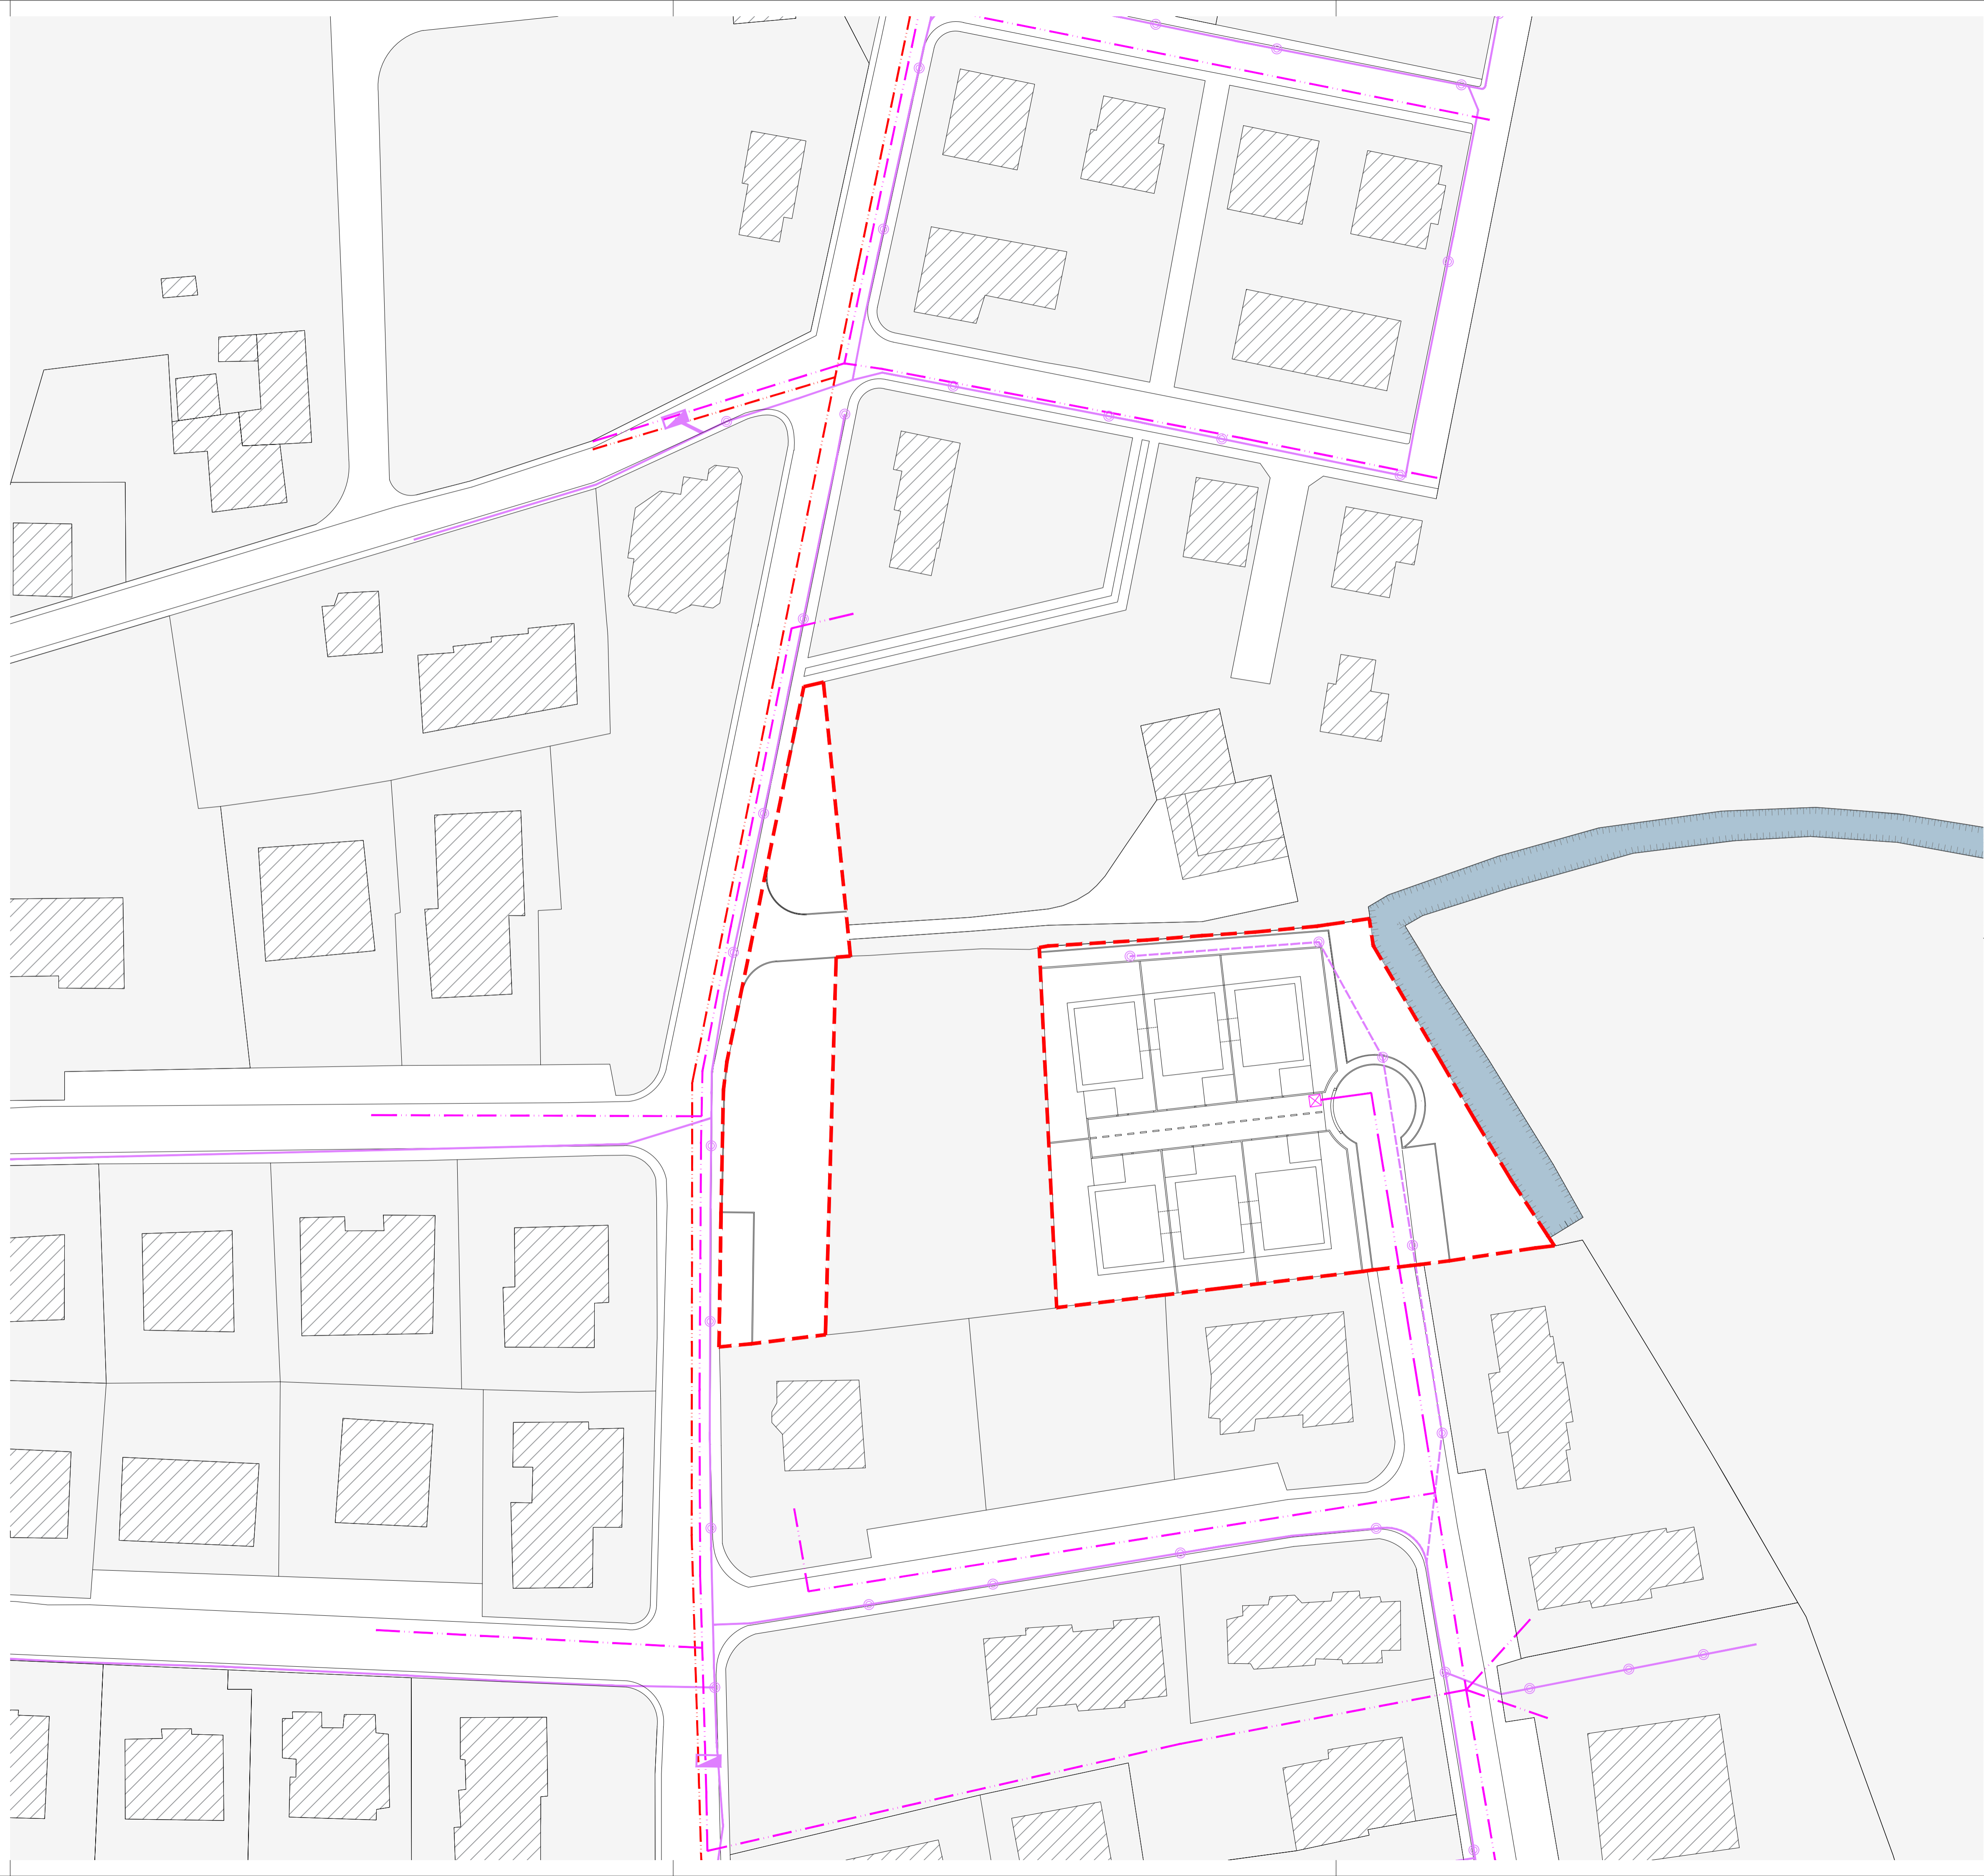


LEGENDA

-  area d'intervento
-  Roggia
- Reti esistenti**
-  Rete illuminazione pubblica
-  Quadro elettrico / cabina bassa/media tensione
-  Rete elettrica - basse tensione
-  Rete elettrica - media tensione
-  Rete elettrica aerea - media tensione
- Reti di progetto**
-  Rete illuminazione pubblica
-  Rete elettrica - basse tensione
-  Pozzetto 80x80 per B.T.



COMITENTE  
**BETTINI srl.**  
 PROPRIETA'  
 Bettini srl.

TITOLO  
 COMUNE DI BARBARANO MOSSANO  
 PROVINCIA DI VICENZA

**PUA BETTINI SRL**

PROGETTAZIONE  
 LORELLA BRESSANELLO  
 FRANCO ZANELLA  
 MARCO ZECCHINATO  
 COLLABORATORI  
 ERICA DI FIORE  
 GIACOMO MAGNONI

ELABORATO  
**SOTTOSERVIZI**  
 Linee elettriche e illuminazione pubblica  
 Stato di Progetto

**10c**

DATA Aprile 2021	AGGIORNAMENTO
N° PRATICA 9528	RESPONSABILE DEL PROGETTO L.B.F.Z.
FILE 19528_Bettini_srl_01_progetto_03 Tavole progettuali	

