








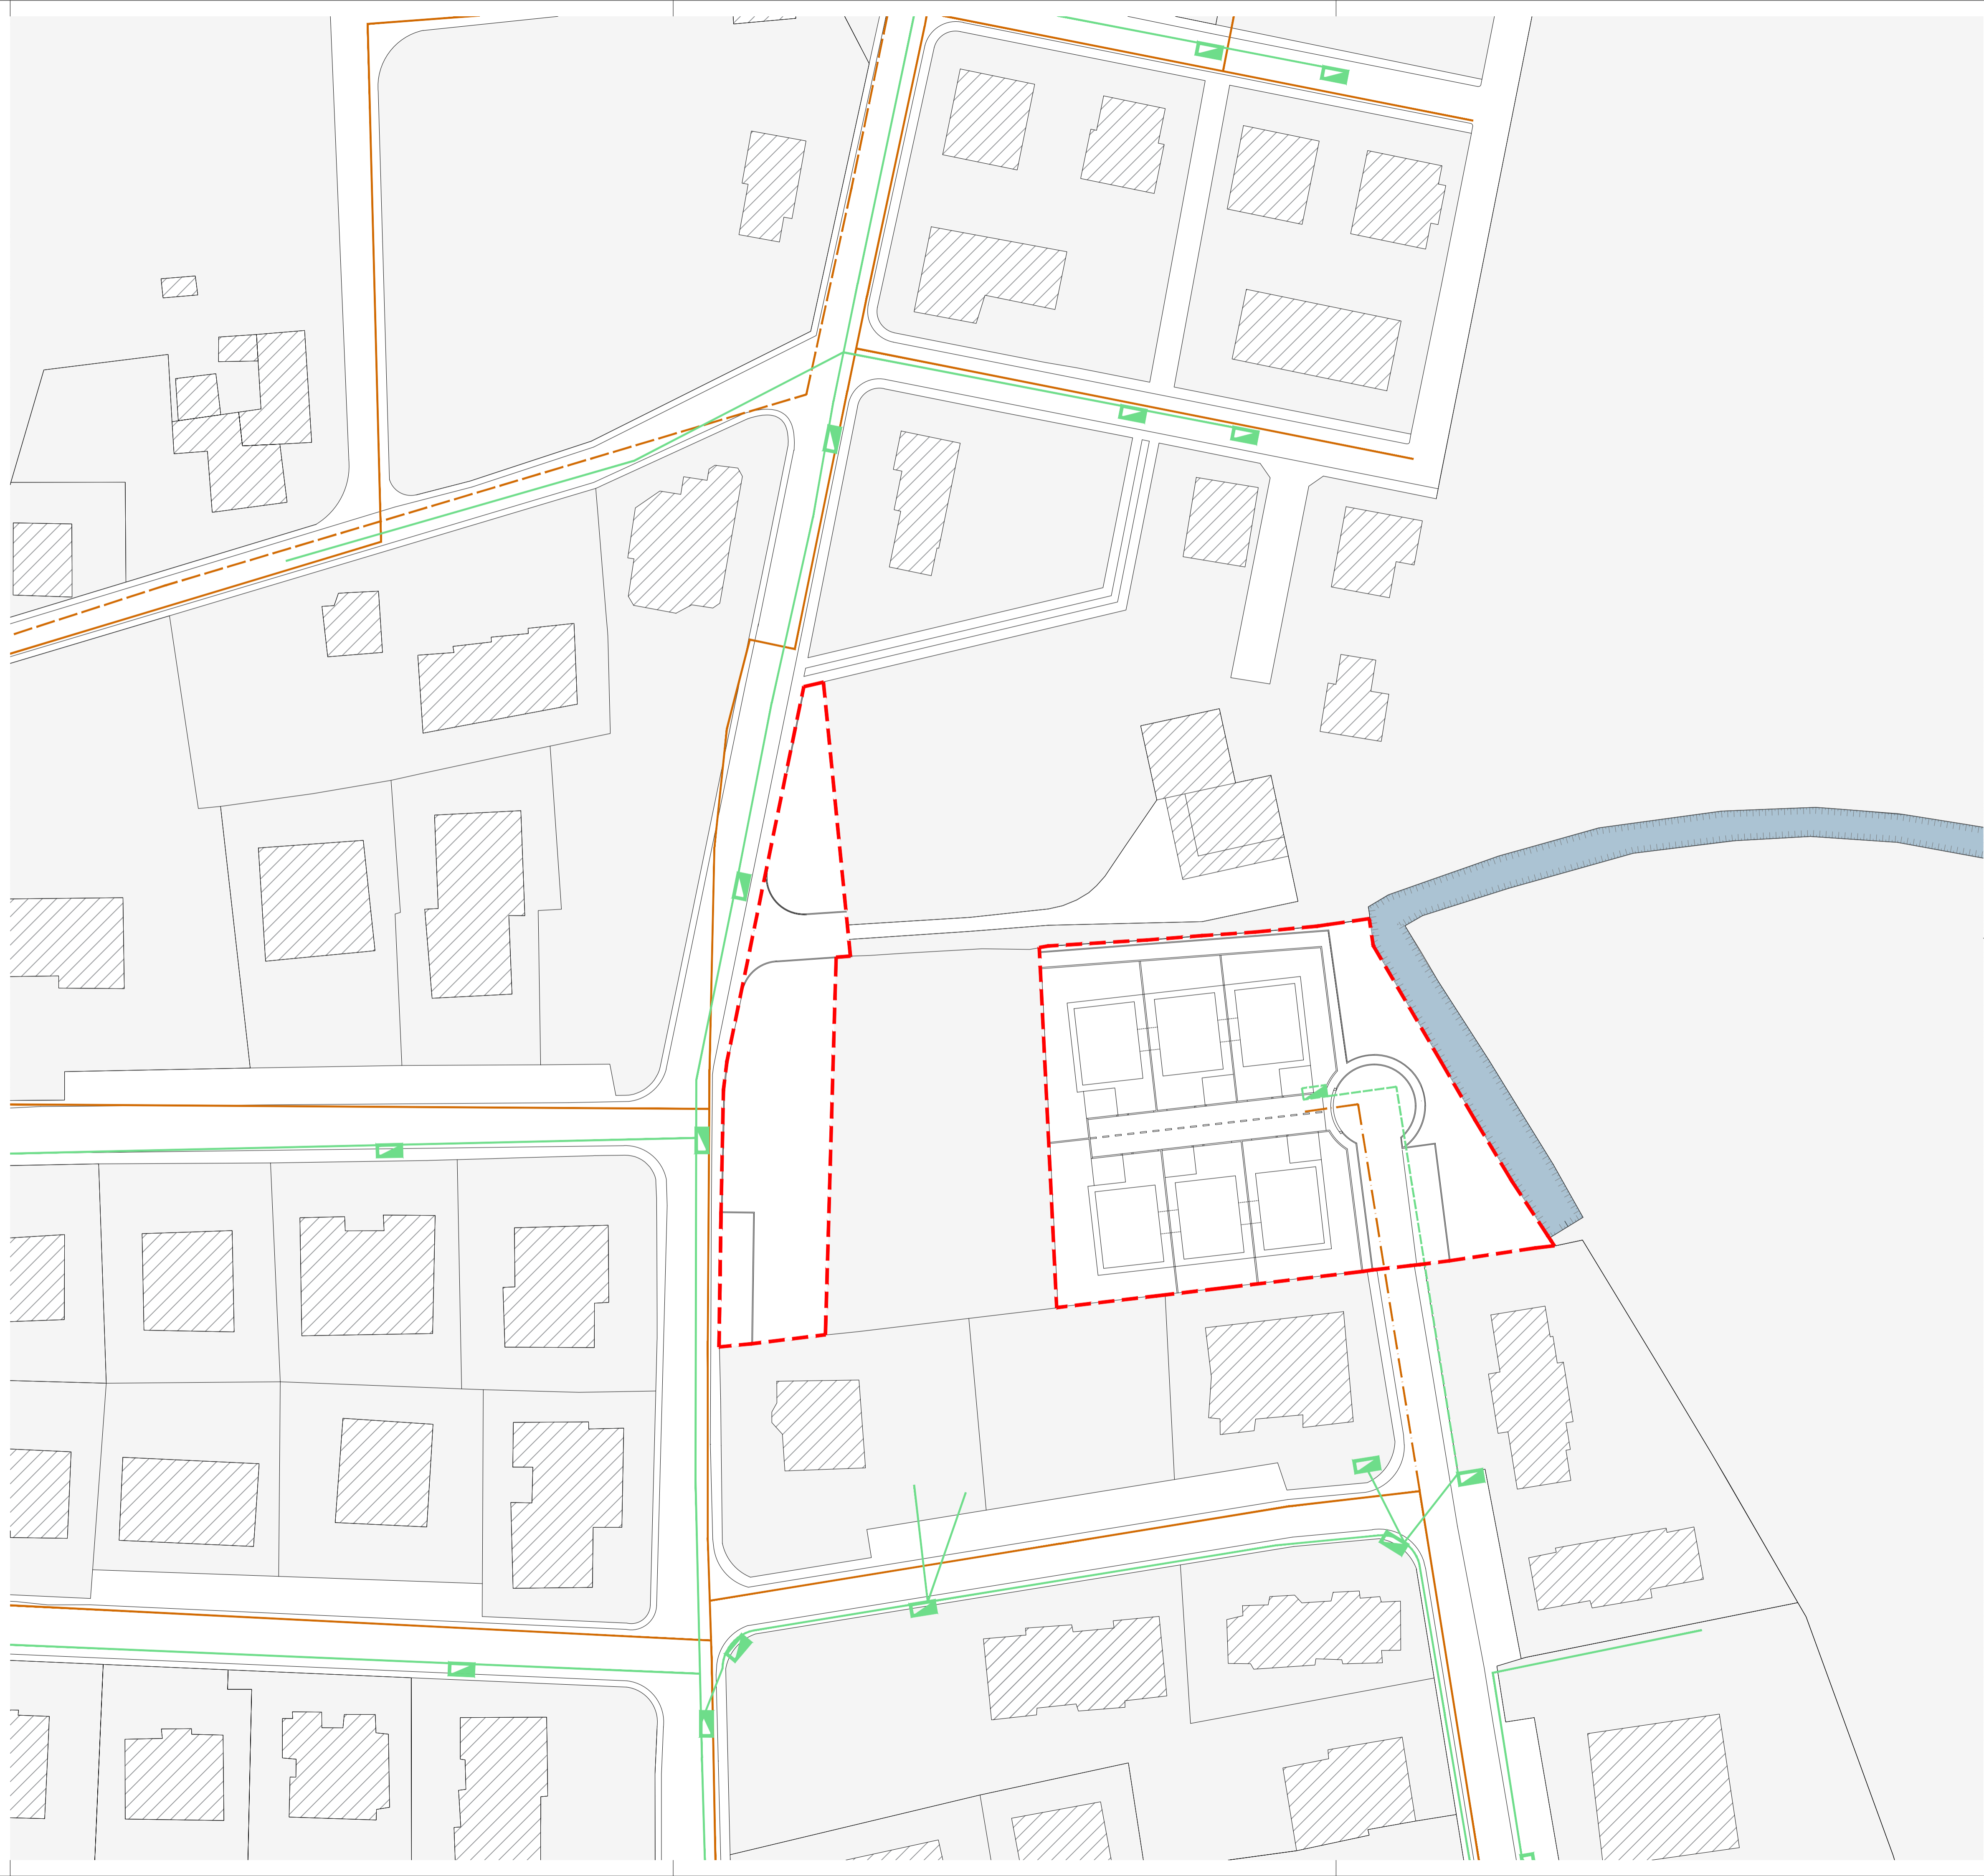


LEGENDA

-  Area d'intervento
-  Roggia
- Reti esistenti**
-  Rete gas - bassa pressione max 4000 Pa
-  Rete gas - media pressione max 500 KPa
-  Rete telefonica
-  Pozzetto linea telefonica
- Reti di progetto**
-  Rete gas - media pressione max 4000 Pa
-  Rete telefonica
-  Pozzetto linea telefonica



COMITENTE
BETTINI srl.
 PROPRIETA'
 Bettini srl.

TITOLO
 COMUNE DI BARBARANO MOSSANO
 PROVINCIA DI VICENZA


PUA BETTINI SRL

PROGETTAZIONE
 LORELLA BRESSANELLO
 FRANCO ZANELLA
 MARCO ZECCHINATO
 COLLABORATORI
 ERICA DI FIORE
 GIACOMO MAGNONI

ELABORATO
SOTTOSERVIZI
 Gasdotti e linea telefonica
 Stato di Progetto

10b

DATA Aprile 2021	AGGIORNAMENTO
N° PRATICA 9528	RESPONSABILE DEL PROGETTO L.B.F.Z.
FILE 19528_Bettini_srl_01_progetto_03 Tavole progettuali	

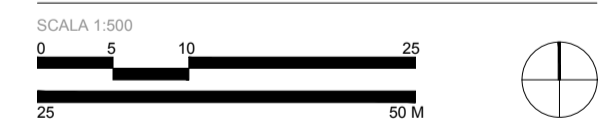


A.U.X.O.
 STUDIO ZECCHINATO
 URBANISTICA e AMBIENTE

C/o Prozacero, 15
 36100 VICENZA - IT
 T +39 0444 948958
 F +39 0444 228531
 M STUDIO@STUDIOZECCHINATO.IT
 WWW.STUDIOZECCHINATO.IT
 STUDIOZECCHINATO@STUDIOZECCHINATO.IT
 STUDIOZECCHINATO.IT

Via Molinella 17, 36040 Orgnago VI
 Corso Fagazzari 15, 36100 Vicenza